


立地適正化計画誘導区域
総括図

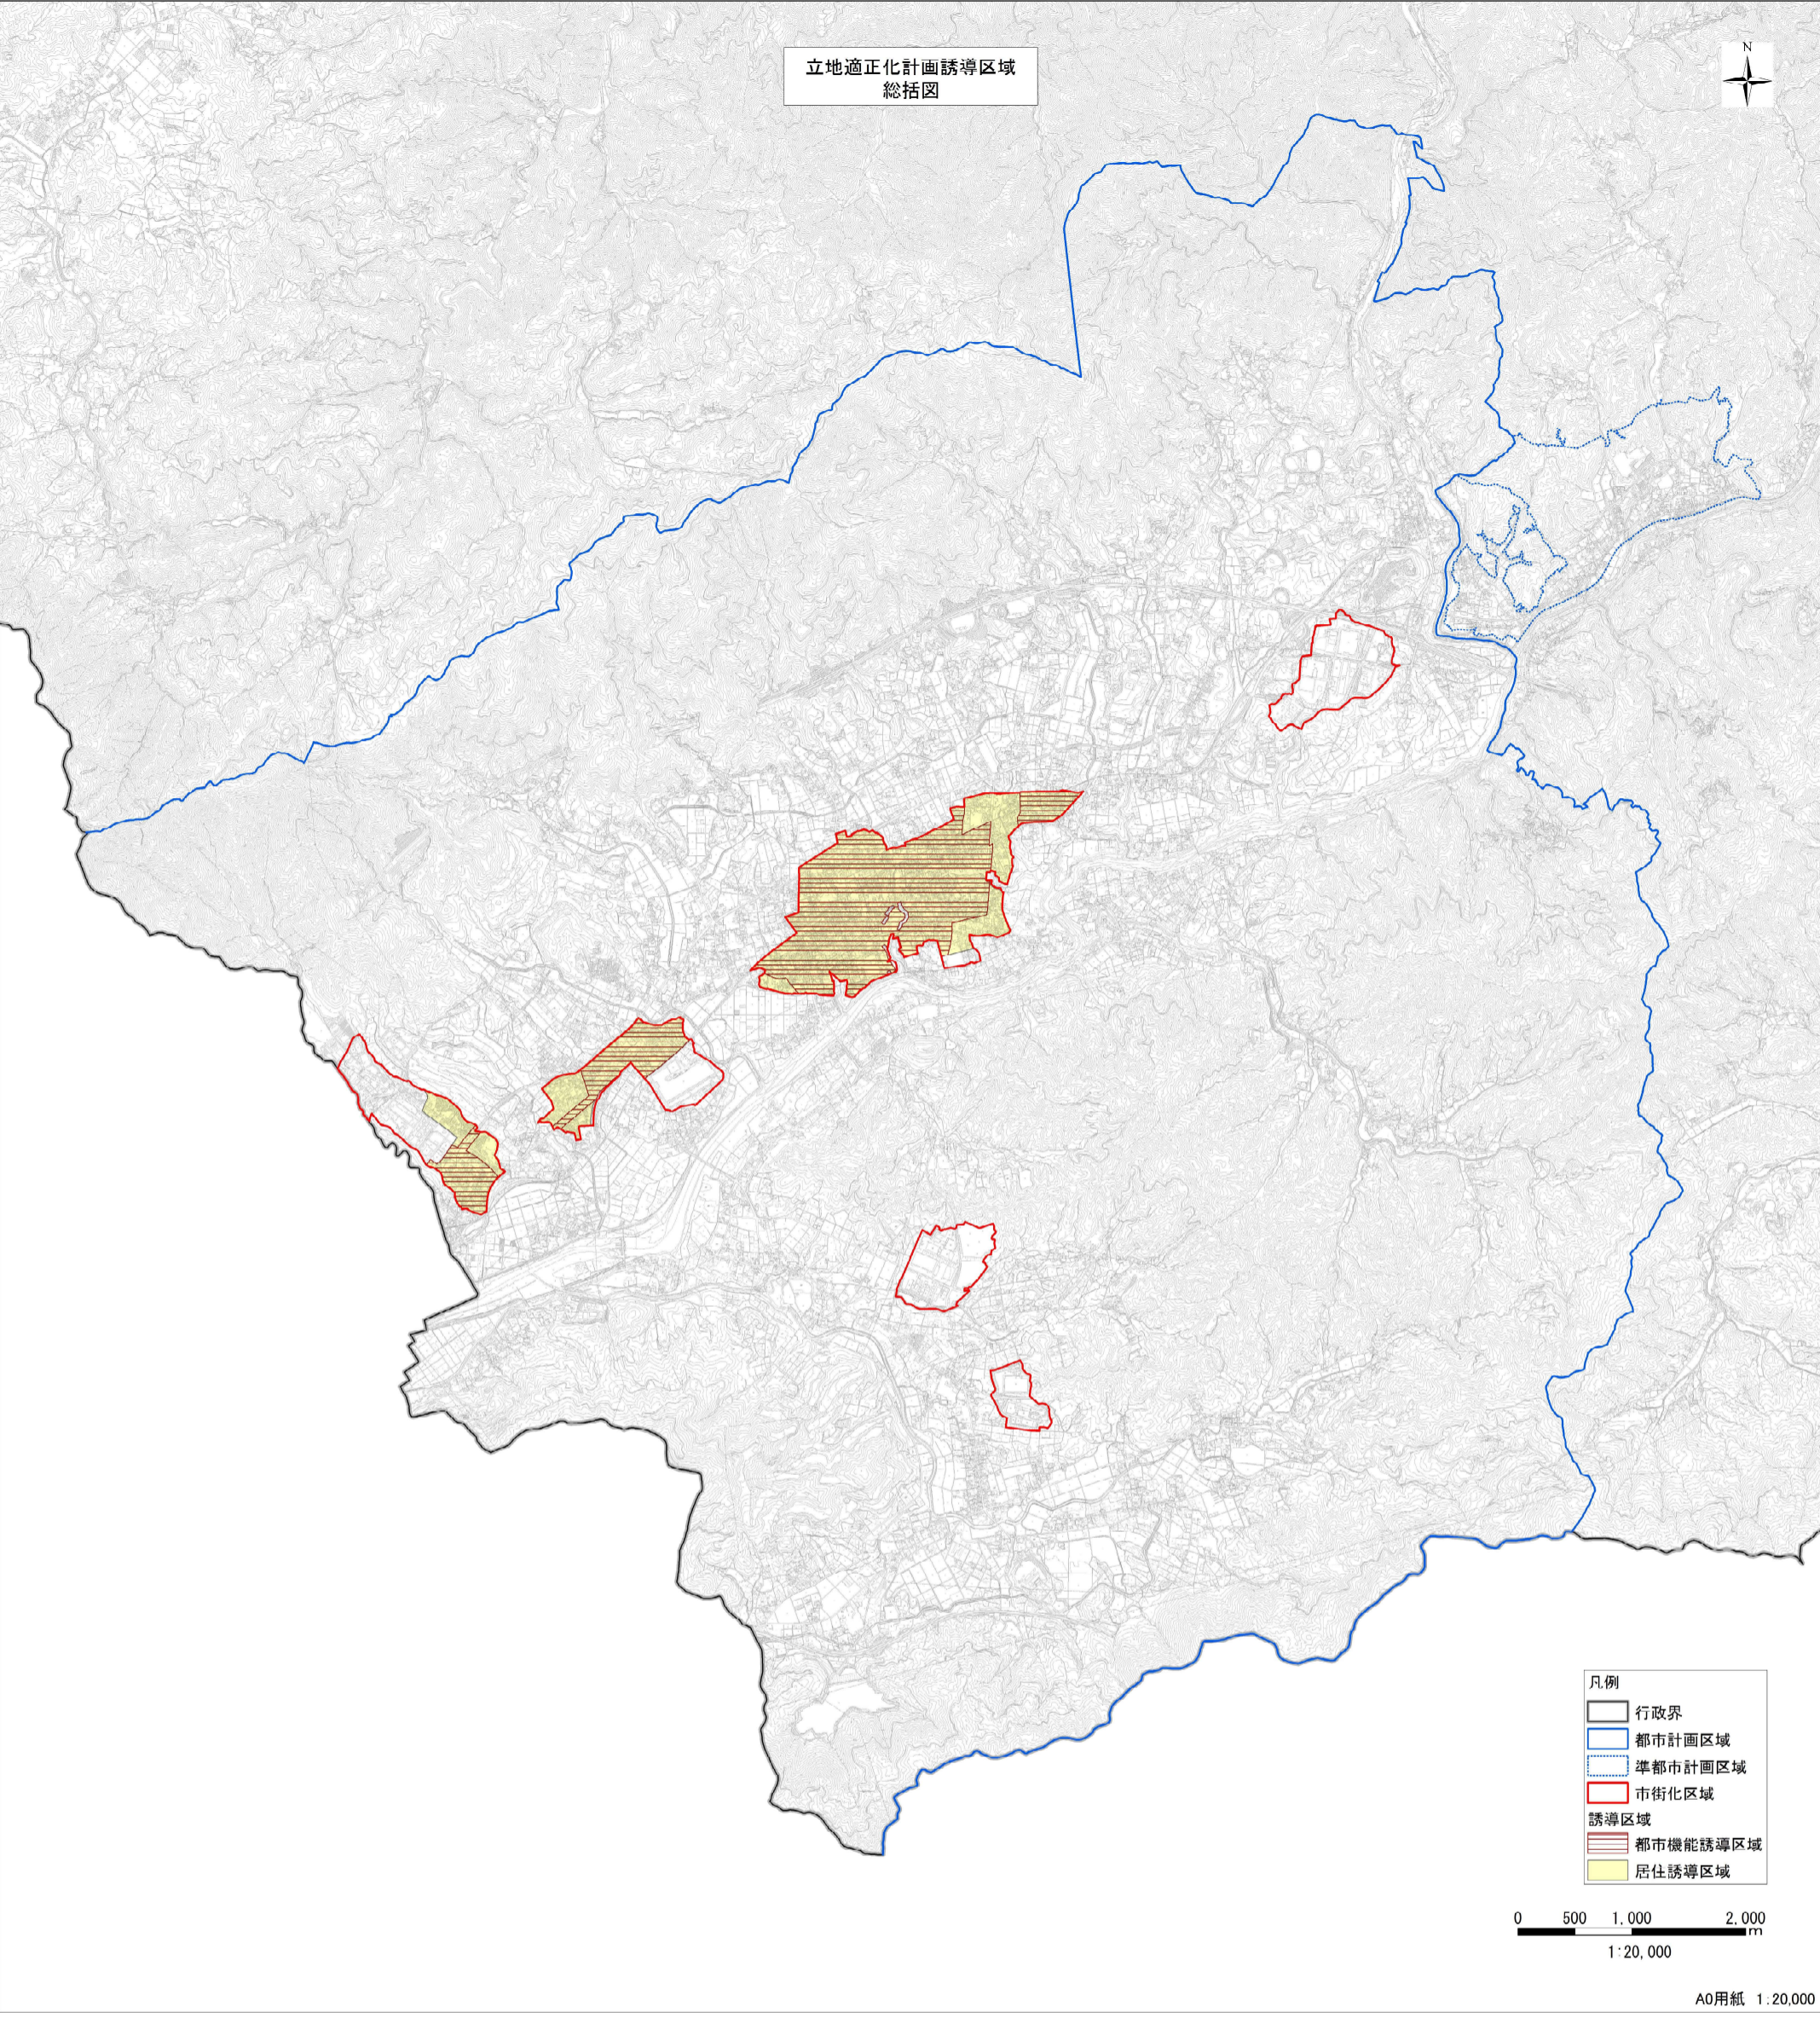

- 凡例
- 行政界
 - 都市計画区域
 - 準都市計画区域
 - 市街化区域
 - 誘導区域
 - 都市機能誘導区域
 - 居住誘導区域

0 500 1,000 2,000
1:20,000 m

A0用紙 1:20,000

