


計 画 図
 縮尺: 1/2,500
 都市計画区域名:
 東三河都市計画区域
 市町村名: 新城市
 地区名: 中心地区(新城駅
 南地区)

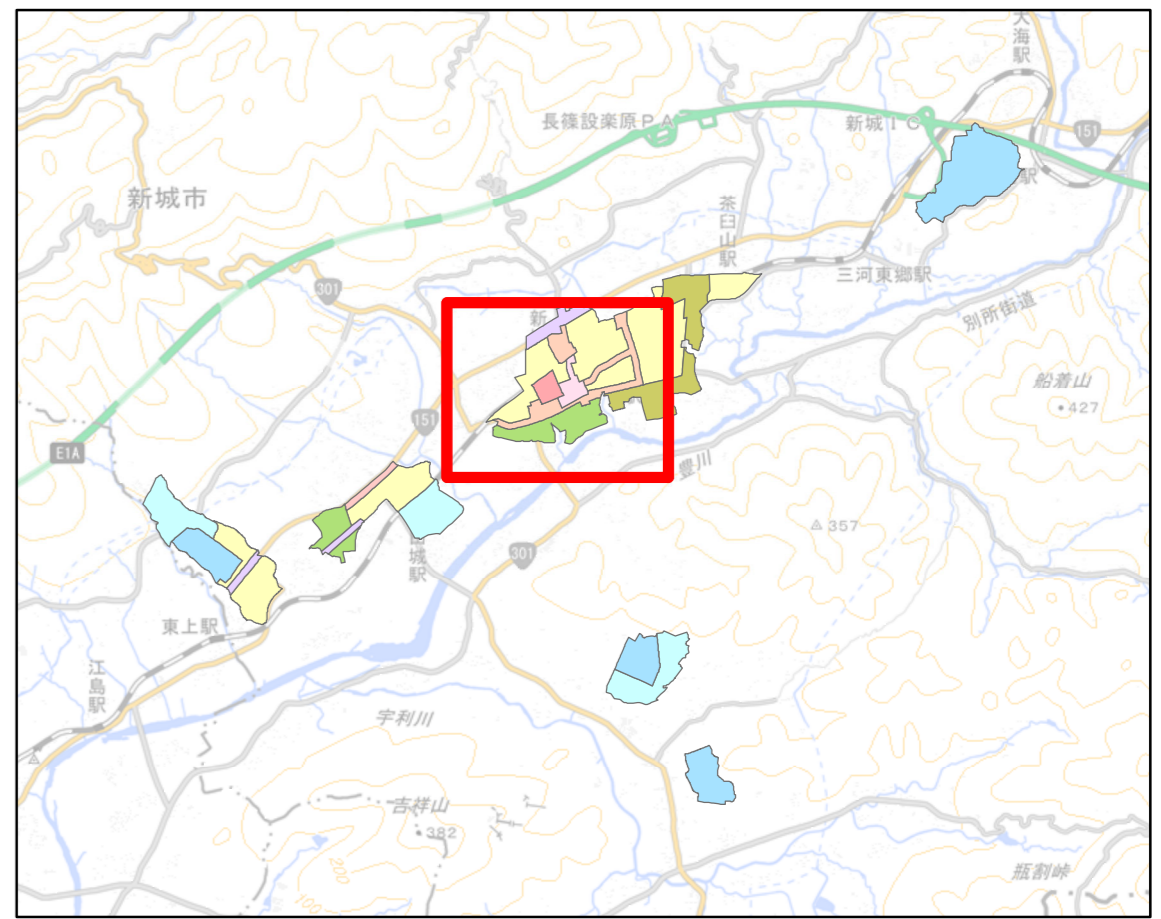

凡 例	
	道路、河川等地形地物の中心線を境界とする場合
	字界、町界等の行政区界を境界とする場合
	その他の場合

凡 例	
	第一種低層住居専用地域
	第二種低層住居専用地域
	第一種中高層住居専用地域
	第二種中高層住居専用地域
	第一種住居地域
	第二種住居地域
	準住居地域
	田園住居地域
	近隣商業地域
	商業地域
	準工業地域
	工業地域
	工業専用地域

用途地域番号	容積率 (%)	建築物の高さの限度 (m)	建蔽率 (%)
100	100	100	100
1-10	100	100	100
60	100	100	100

